


# План-схема Разбивки магистральных тепловых сетей по степени возможности подключения новых потребителей к центральному теплоснабжению г. Петропавловска на 24.06.2024г.

На пос. Солнечный

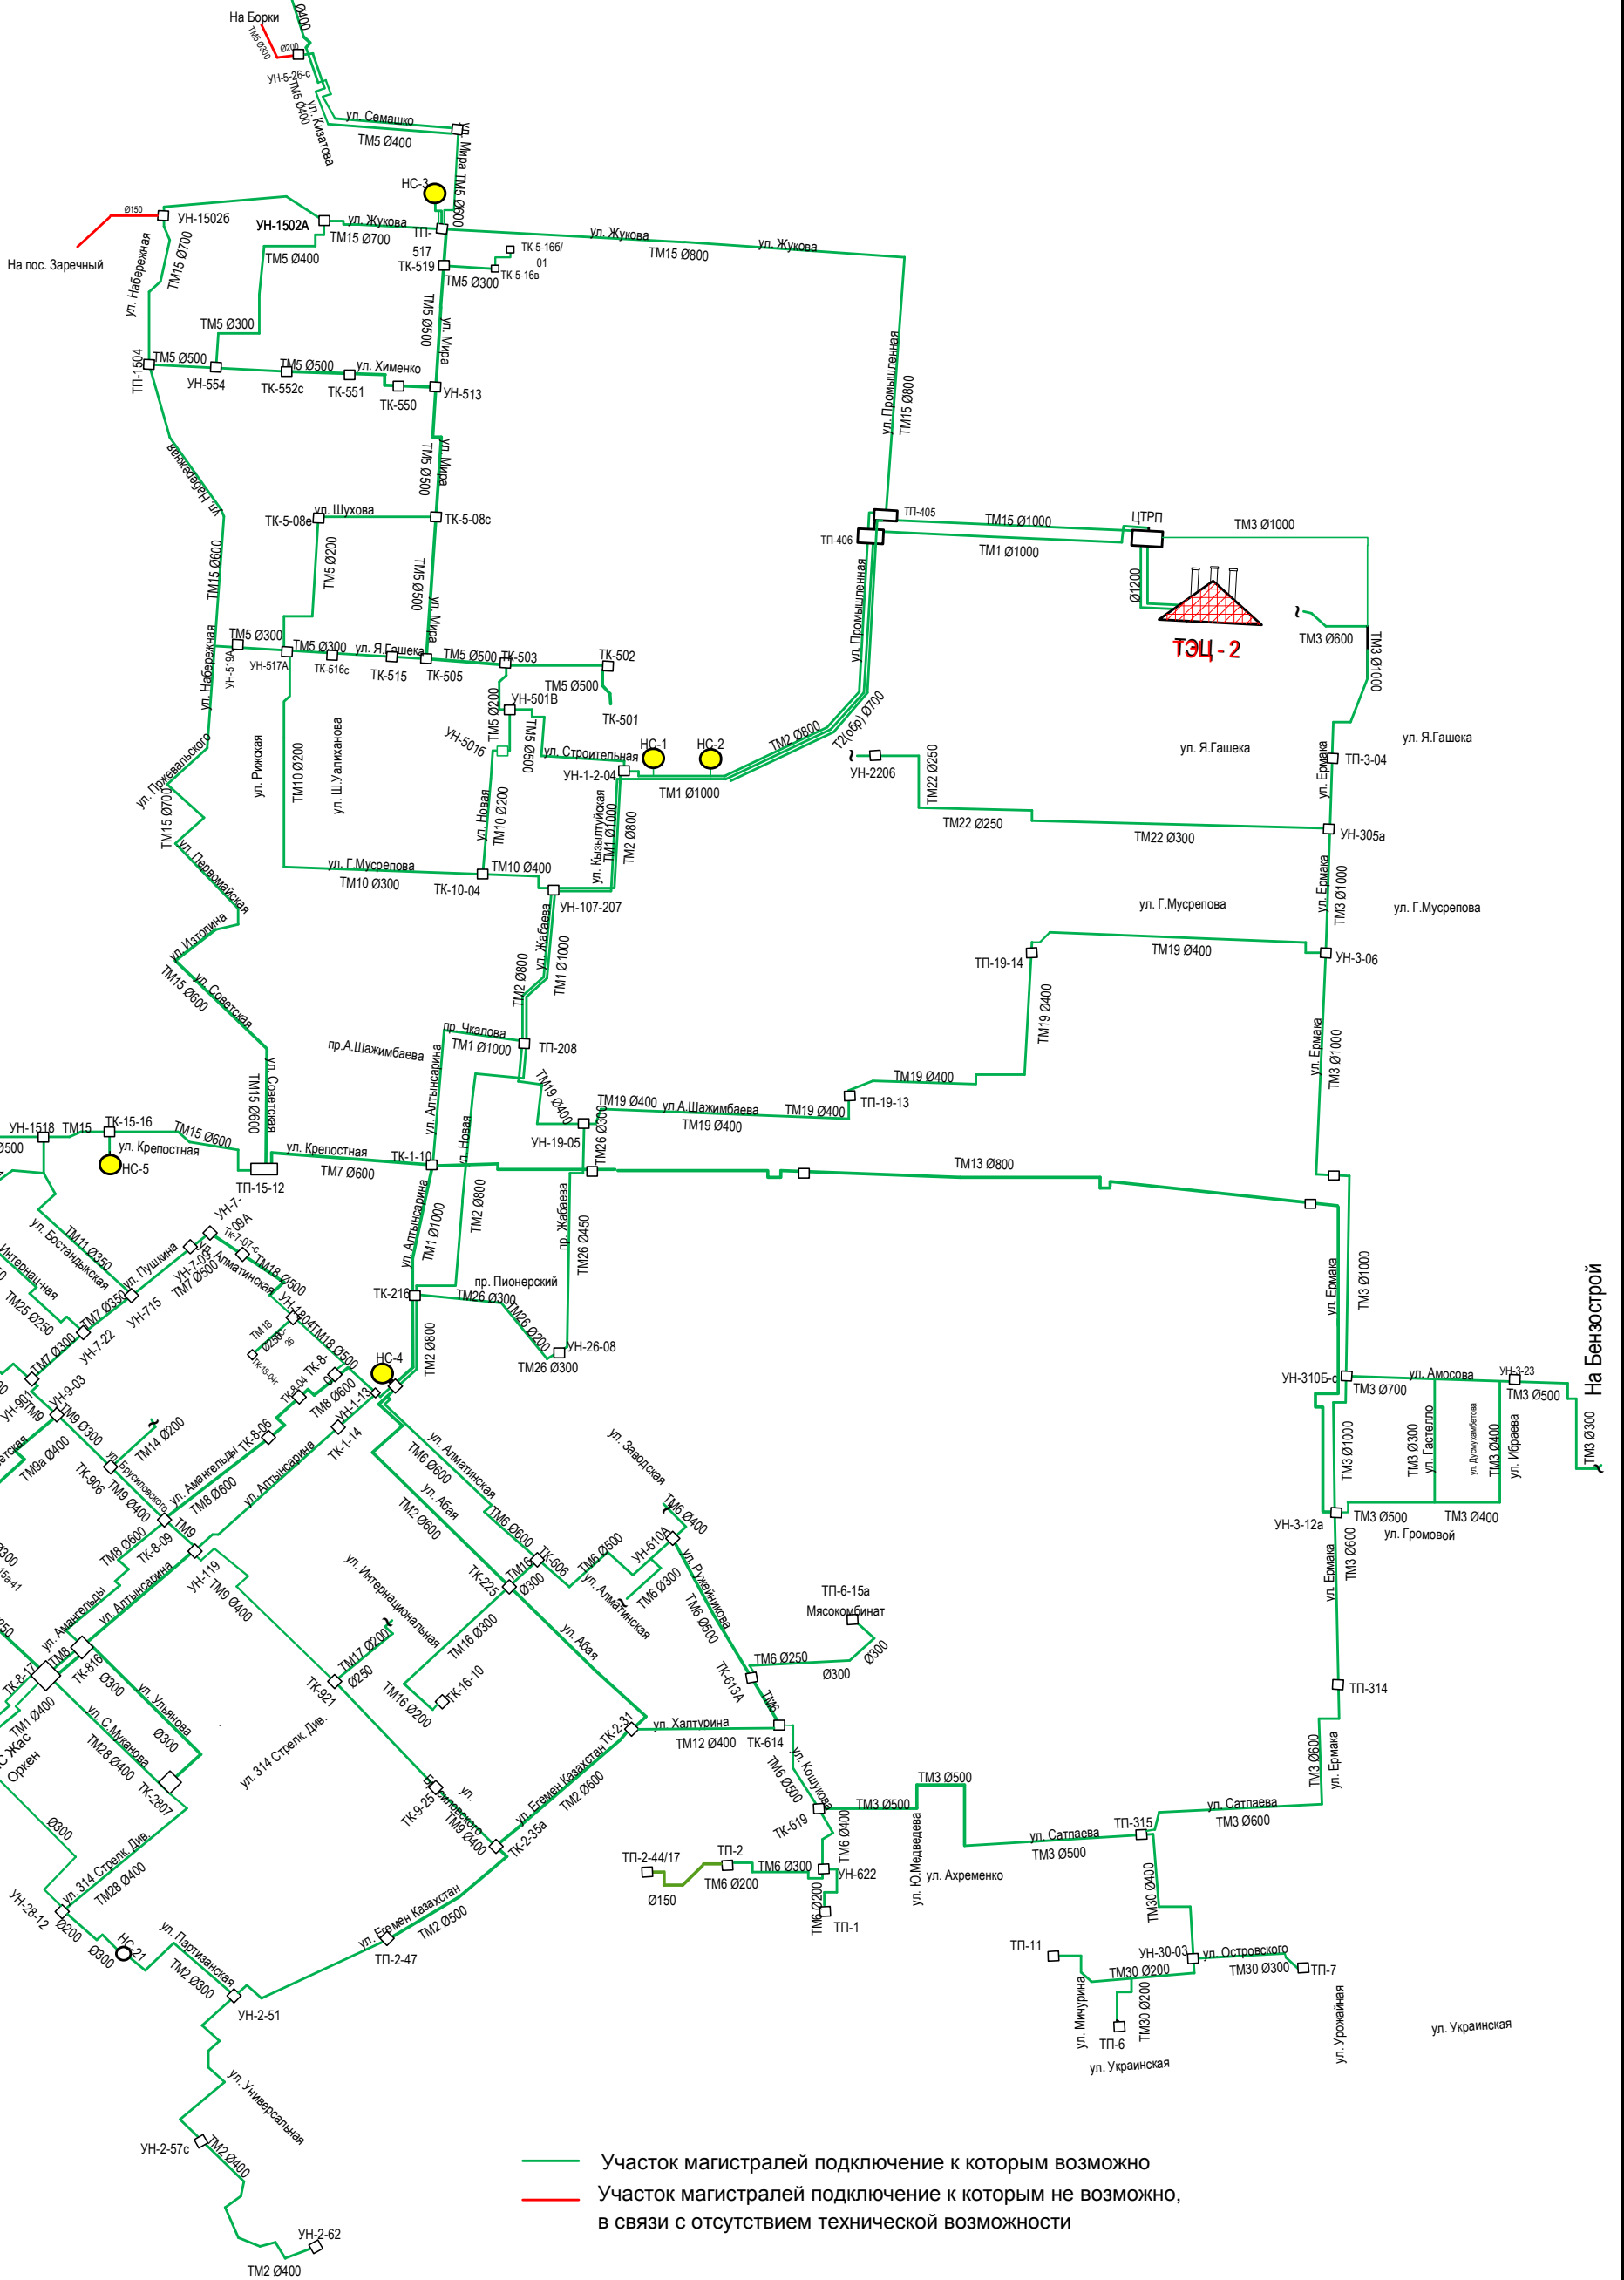

— Участок магистралей подключение к которым возможно  
— Участок магистралей подключение к которым не возможно, в связи с отсутствием технической возможности