


План-схема
Разбивки магистральных и распределительных тепловых сетей по степени
возможности подключения новых
потребителей к центральному теплоснабжению г. Петропавловска по состоянию на 21.02.2025.

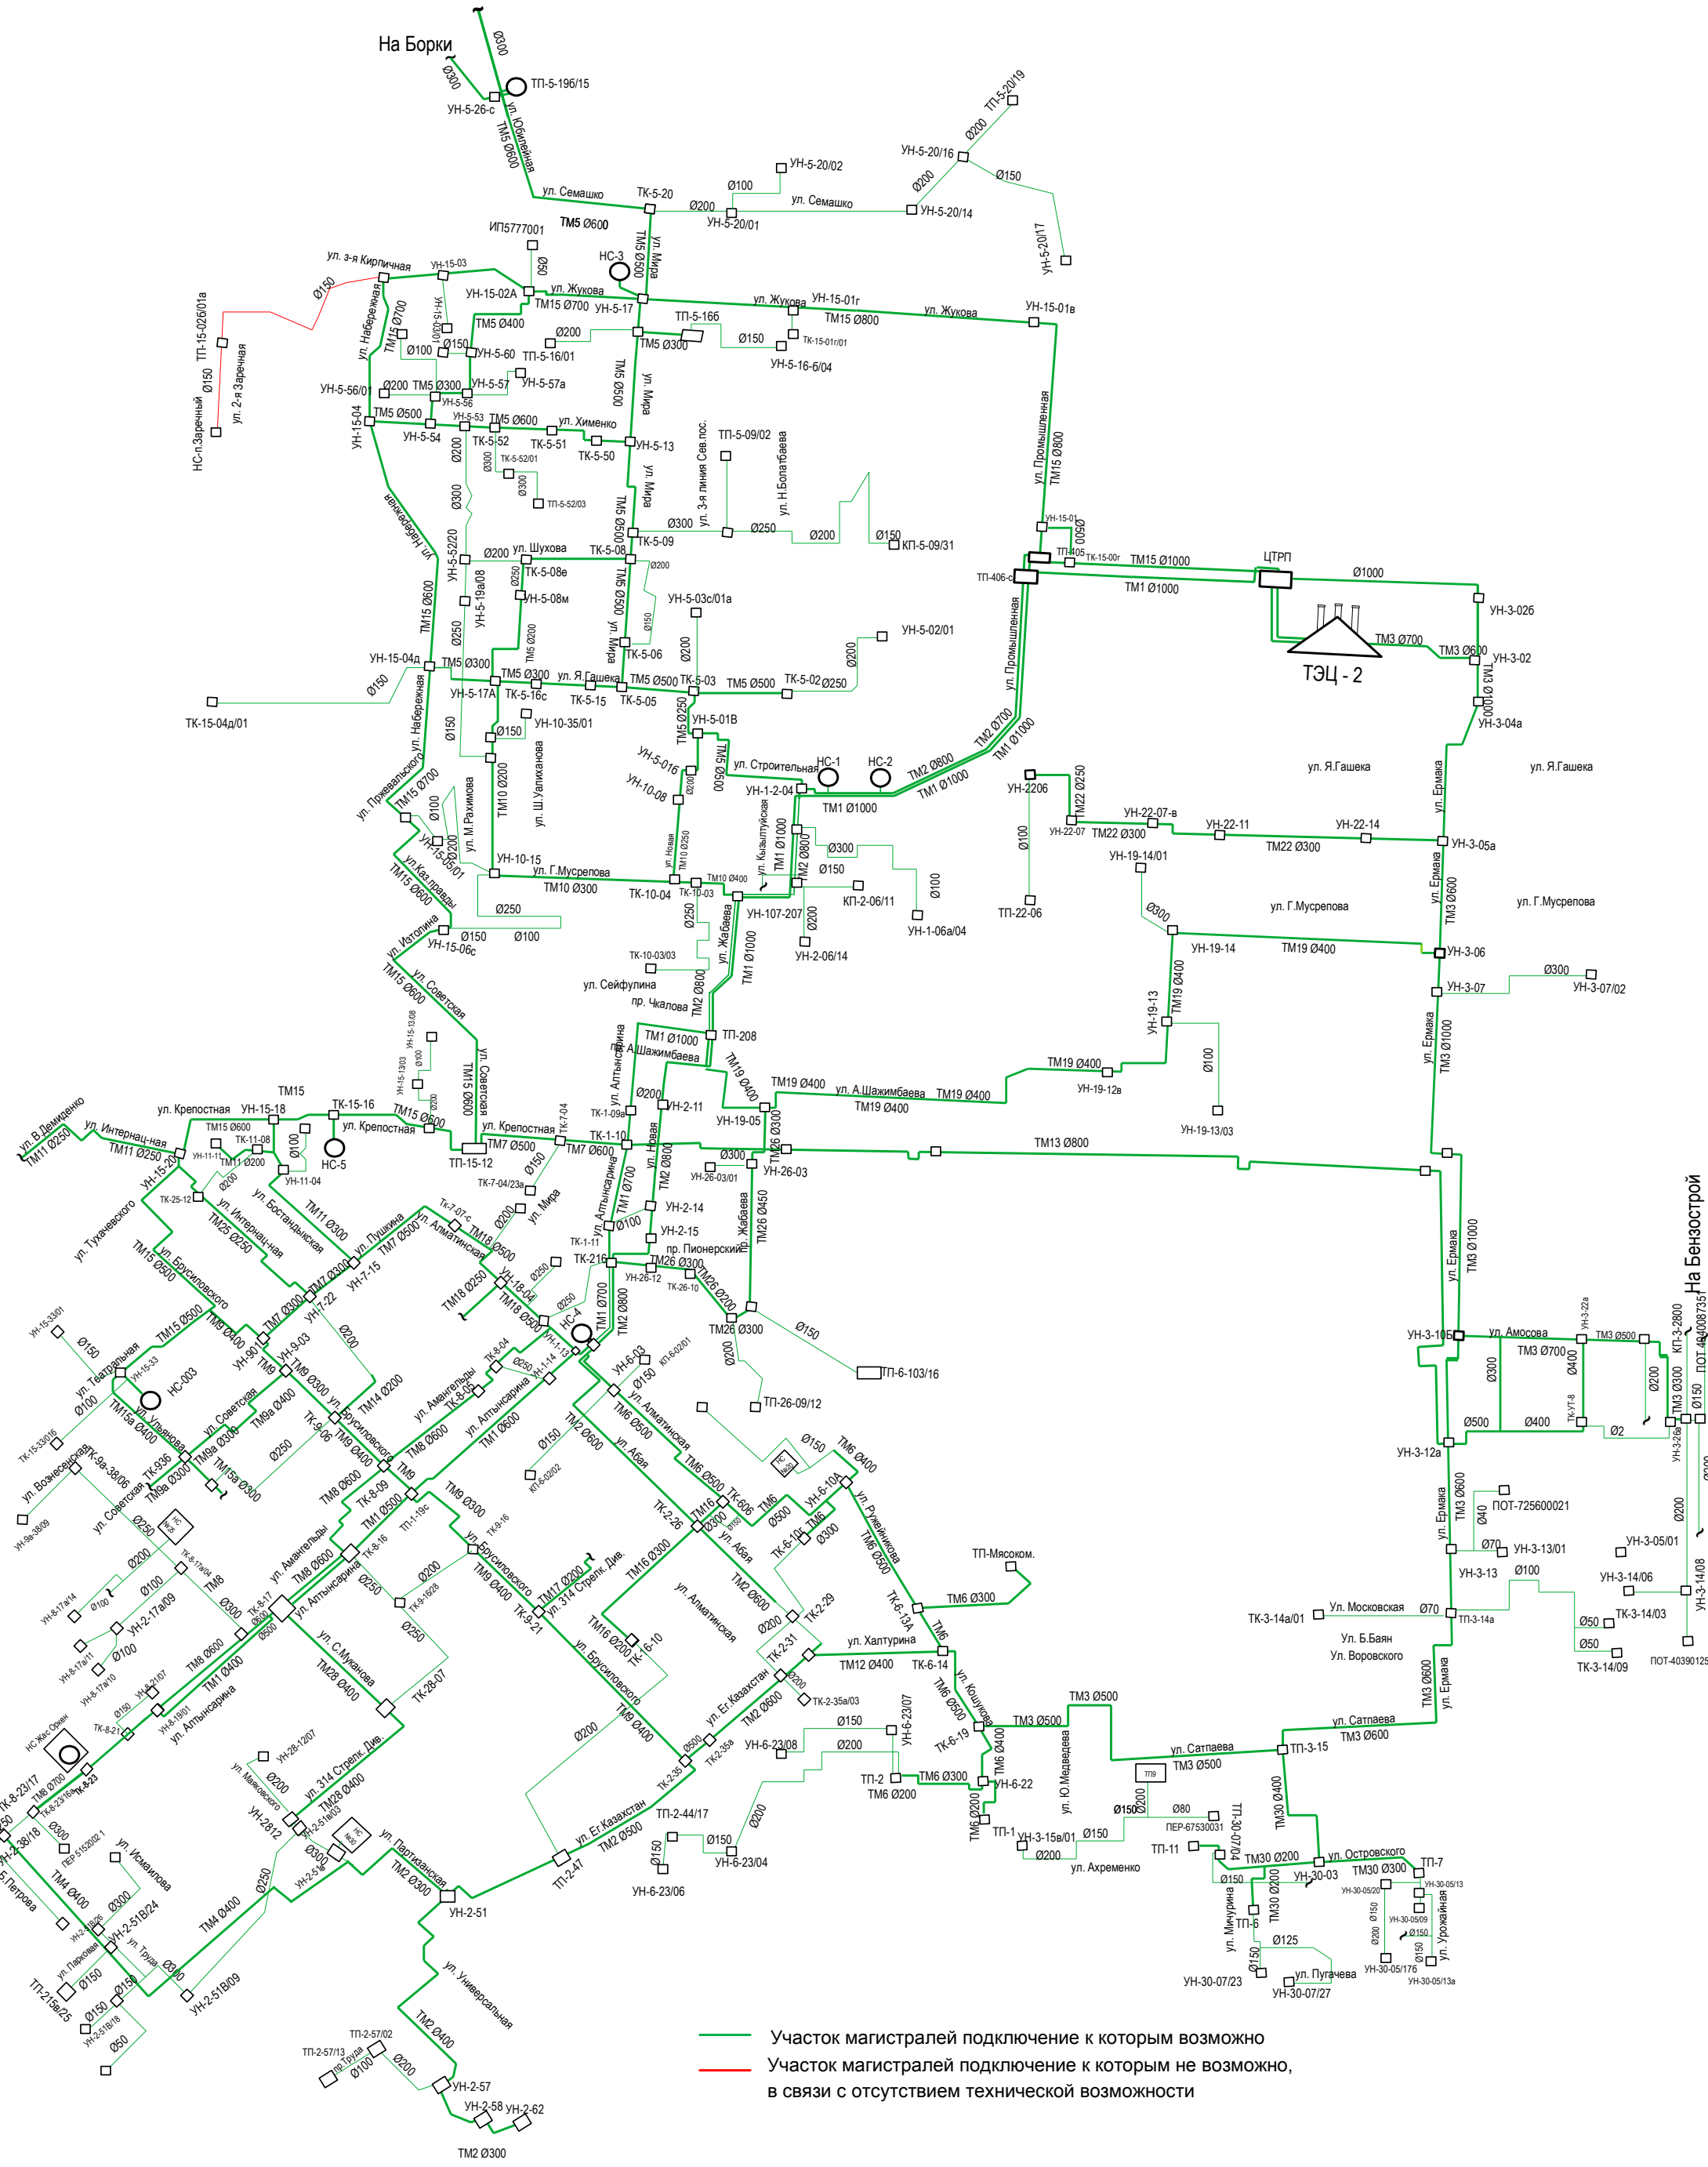

— Участок магистралей подключение к которым возможно
 — Участок магистралей подключение к которым не возможно, в связи с отсутствием технической возможности